



TIPOLOGIA		ÁREA BRUTA		ÁREA ÚTIL	VARANDAS	TERRAÇO
T3 duplex	P inf	56,2 m ²	118,7 m ²	104,8 m ²	7,3 m ²	29,5 m ²
	P sup	62,5 m ²				

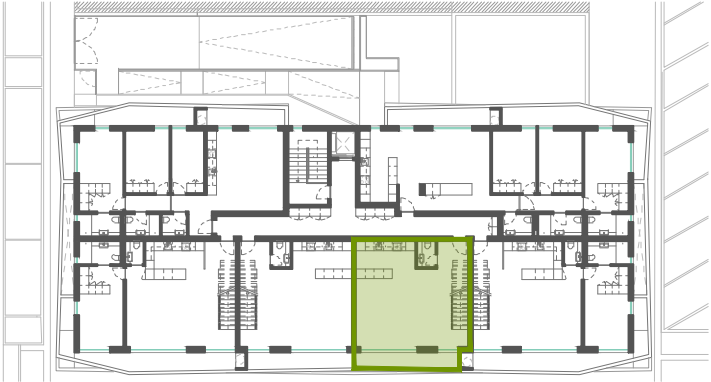


ESCALA 1:500

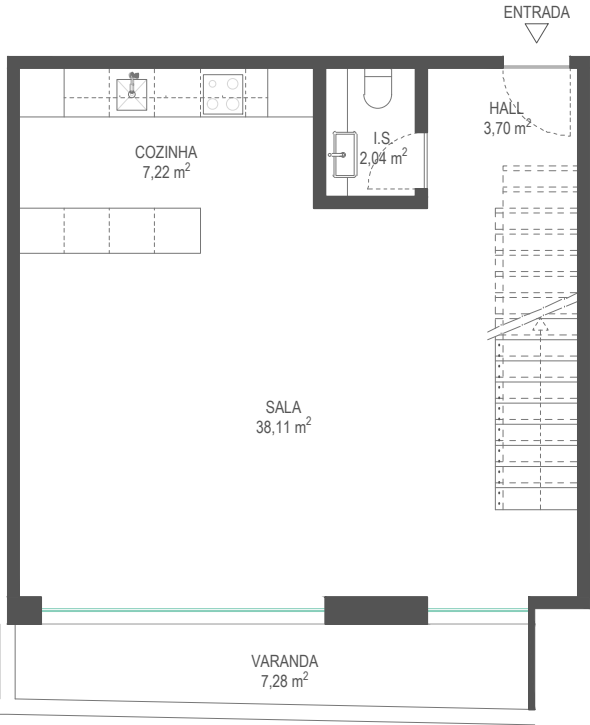


ESCALA 1:100

PROMOTOR		
ATID Aveiro, Unipessoal, Lda.		
PROJECTO		
Edifício Multifamiliar		
LOCAL		
Avenida Fausto Ferreira . Aveiro		
PISO	DESENHO	N
3	FRACÇÃO S	

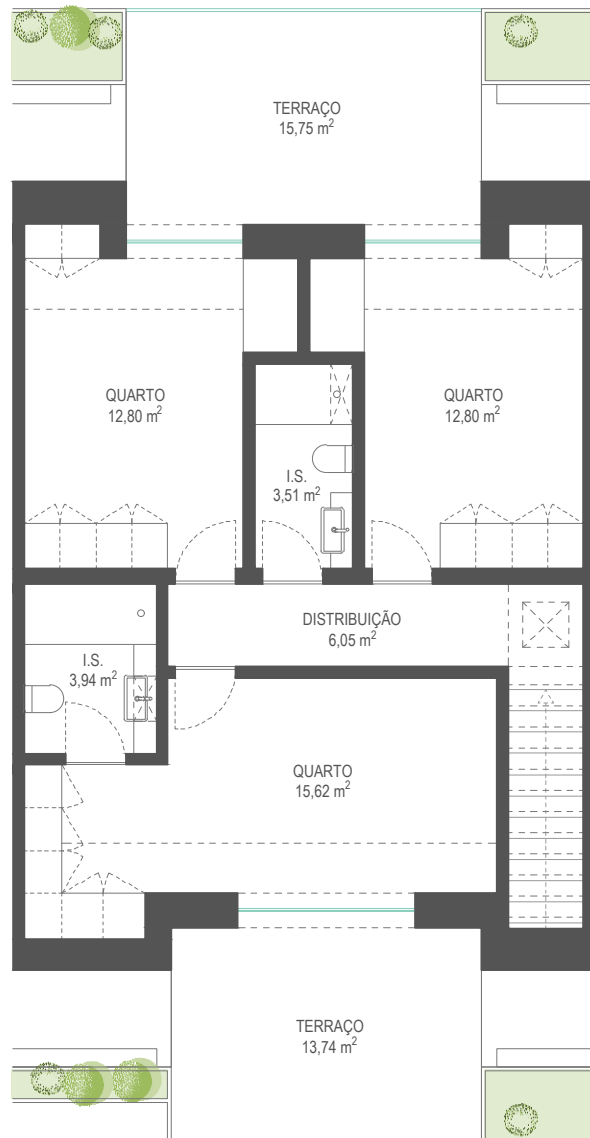

ESCALA 1:100

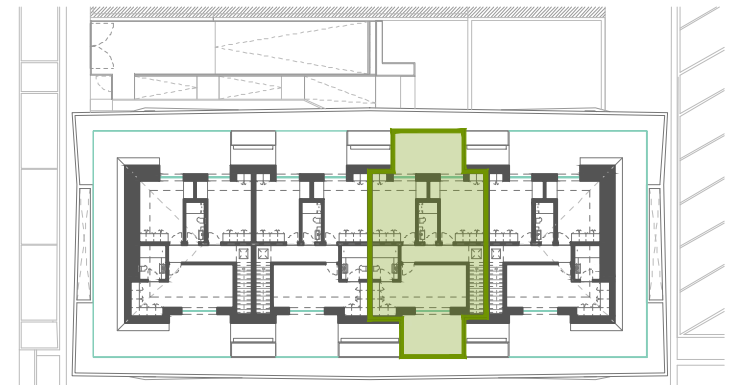

ESCALA 1:500

PROMOTOR
ATID Aveiro, Unipessoal, Lda.

PROJECTO
Edifício Multifamiliar

LOCAL
Avenida Fausto Ferreira . Aveiro

PISO	DESENHO	
4	FRACÇÃO S	